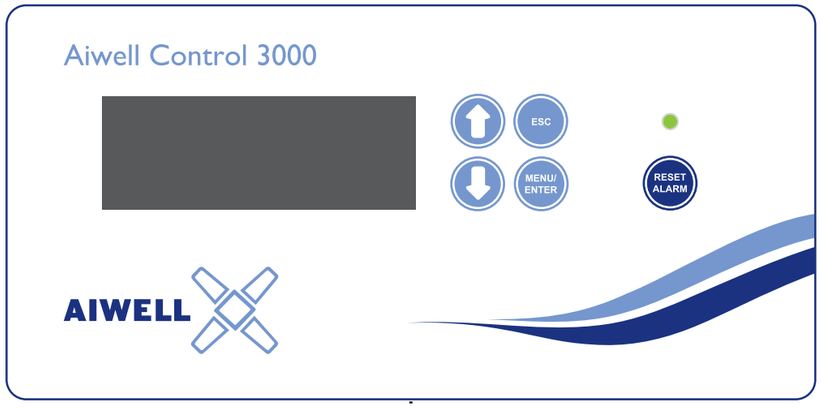

Snøsmelt
Foran kjøreporter
Vann 70 kw

Maxi

Snøføler
3 stk. tempfølere overflate
1 stk. tempføler mellom rør

Kaldtlager
Aiwell taksluk og
varmekabel i nedløp
5 x 140 w

Tiny
Max 2 x 5 amp

2 stk. tempføler
tak og nedløpsrør
WS Vannsensor
LS Lastsensor

Combi — Tiny Max 2 x 5 amp — Combi

Tiny
Max 2 x 5 amp

Terasse
Varmekabel under heller
140 w + 300 w

Tiny
Max 2 x 5 amp

Tempføler i helle
WS Vannsensor
LS Lastsensor

Vamekabler
Renner og nedløp
Syd 4 kw

Mega
Max 4 x 16 amp

Tempføler tak
SS Snøsensor
LS Lastsensor

Nord 4 kw

Mega
Max 4 x 16 amp

Snøsmelt
Lasterampe
EL 30 kw

Mega
Max 4 x 16 amp
Mega
Max 4 x 16 amp
Mega
Max 4 x 16 amp

Værstasjon
- Tempføler
- Snø
- Rim
- Snøsniff
- Vind
2 stk. tempfølere overflate

Snøsmelt
Kjellertrapp
EL 10 kw

Mega
Max 4 x 16 amp

2 stk. tempfølere overflate

Snøsmelt
Inngang
EL 2 kw

Tiny
Max 2 x 5 amp
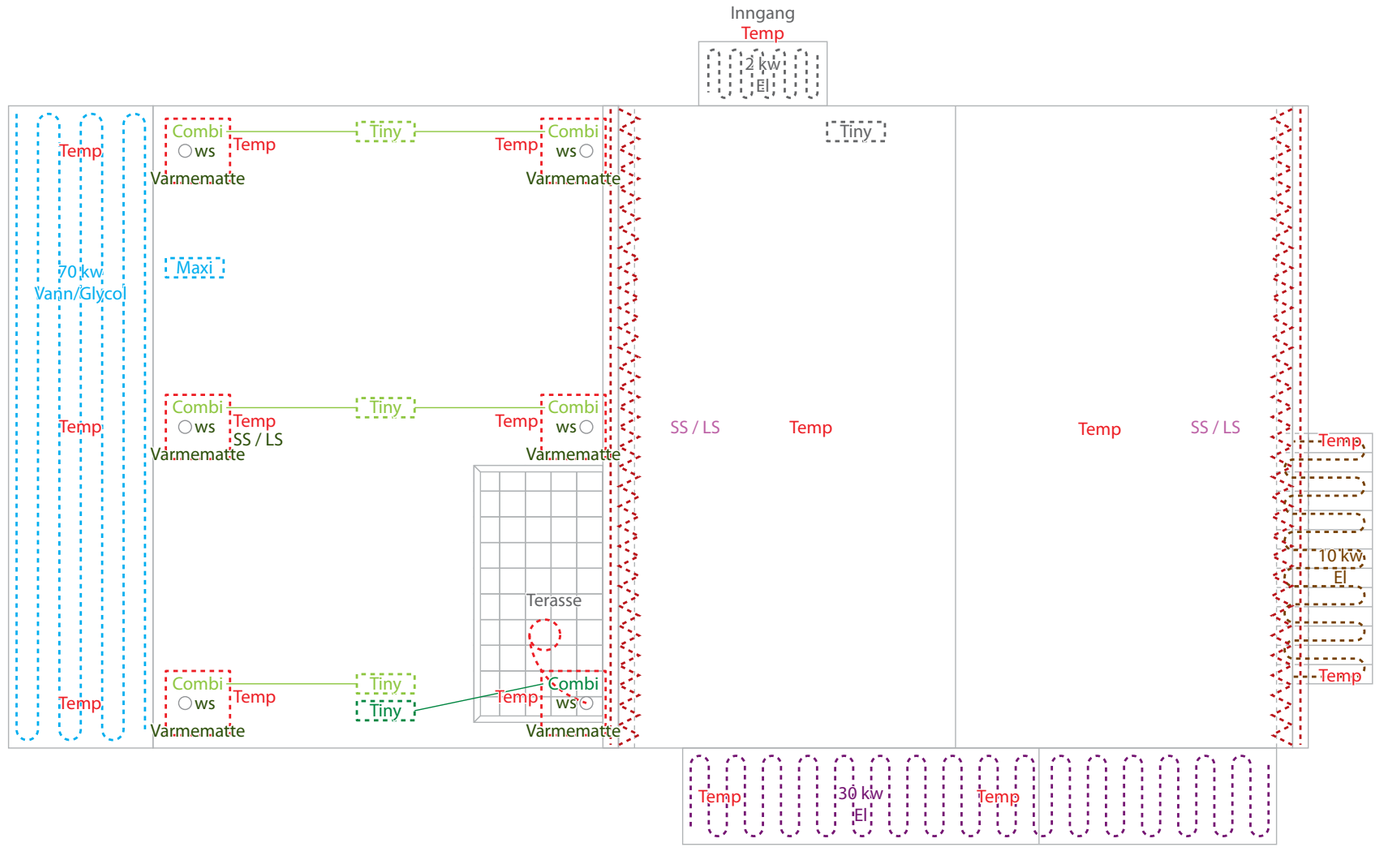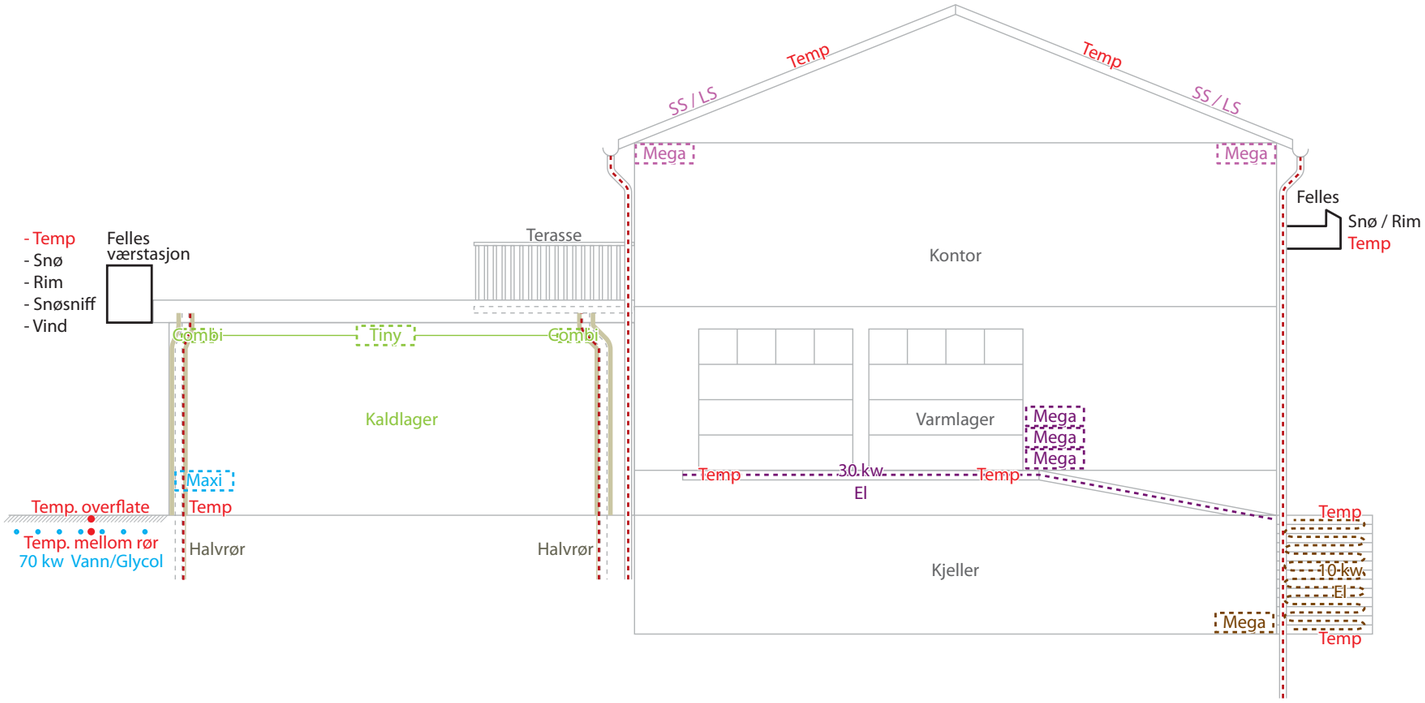
Tempføler overflate